

Maitre d'Ouvrage :

NOREVIE

62 Rue Saint SULPICE


59 500 DOUAI

COMMUNE DE
FLERS-EN-ESCREBIEUX

Création d'un Lotissement en 6 Lots

Ancienne Cité GRAMMONT

PA 4: PLAN DE COMPOSITION

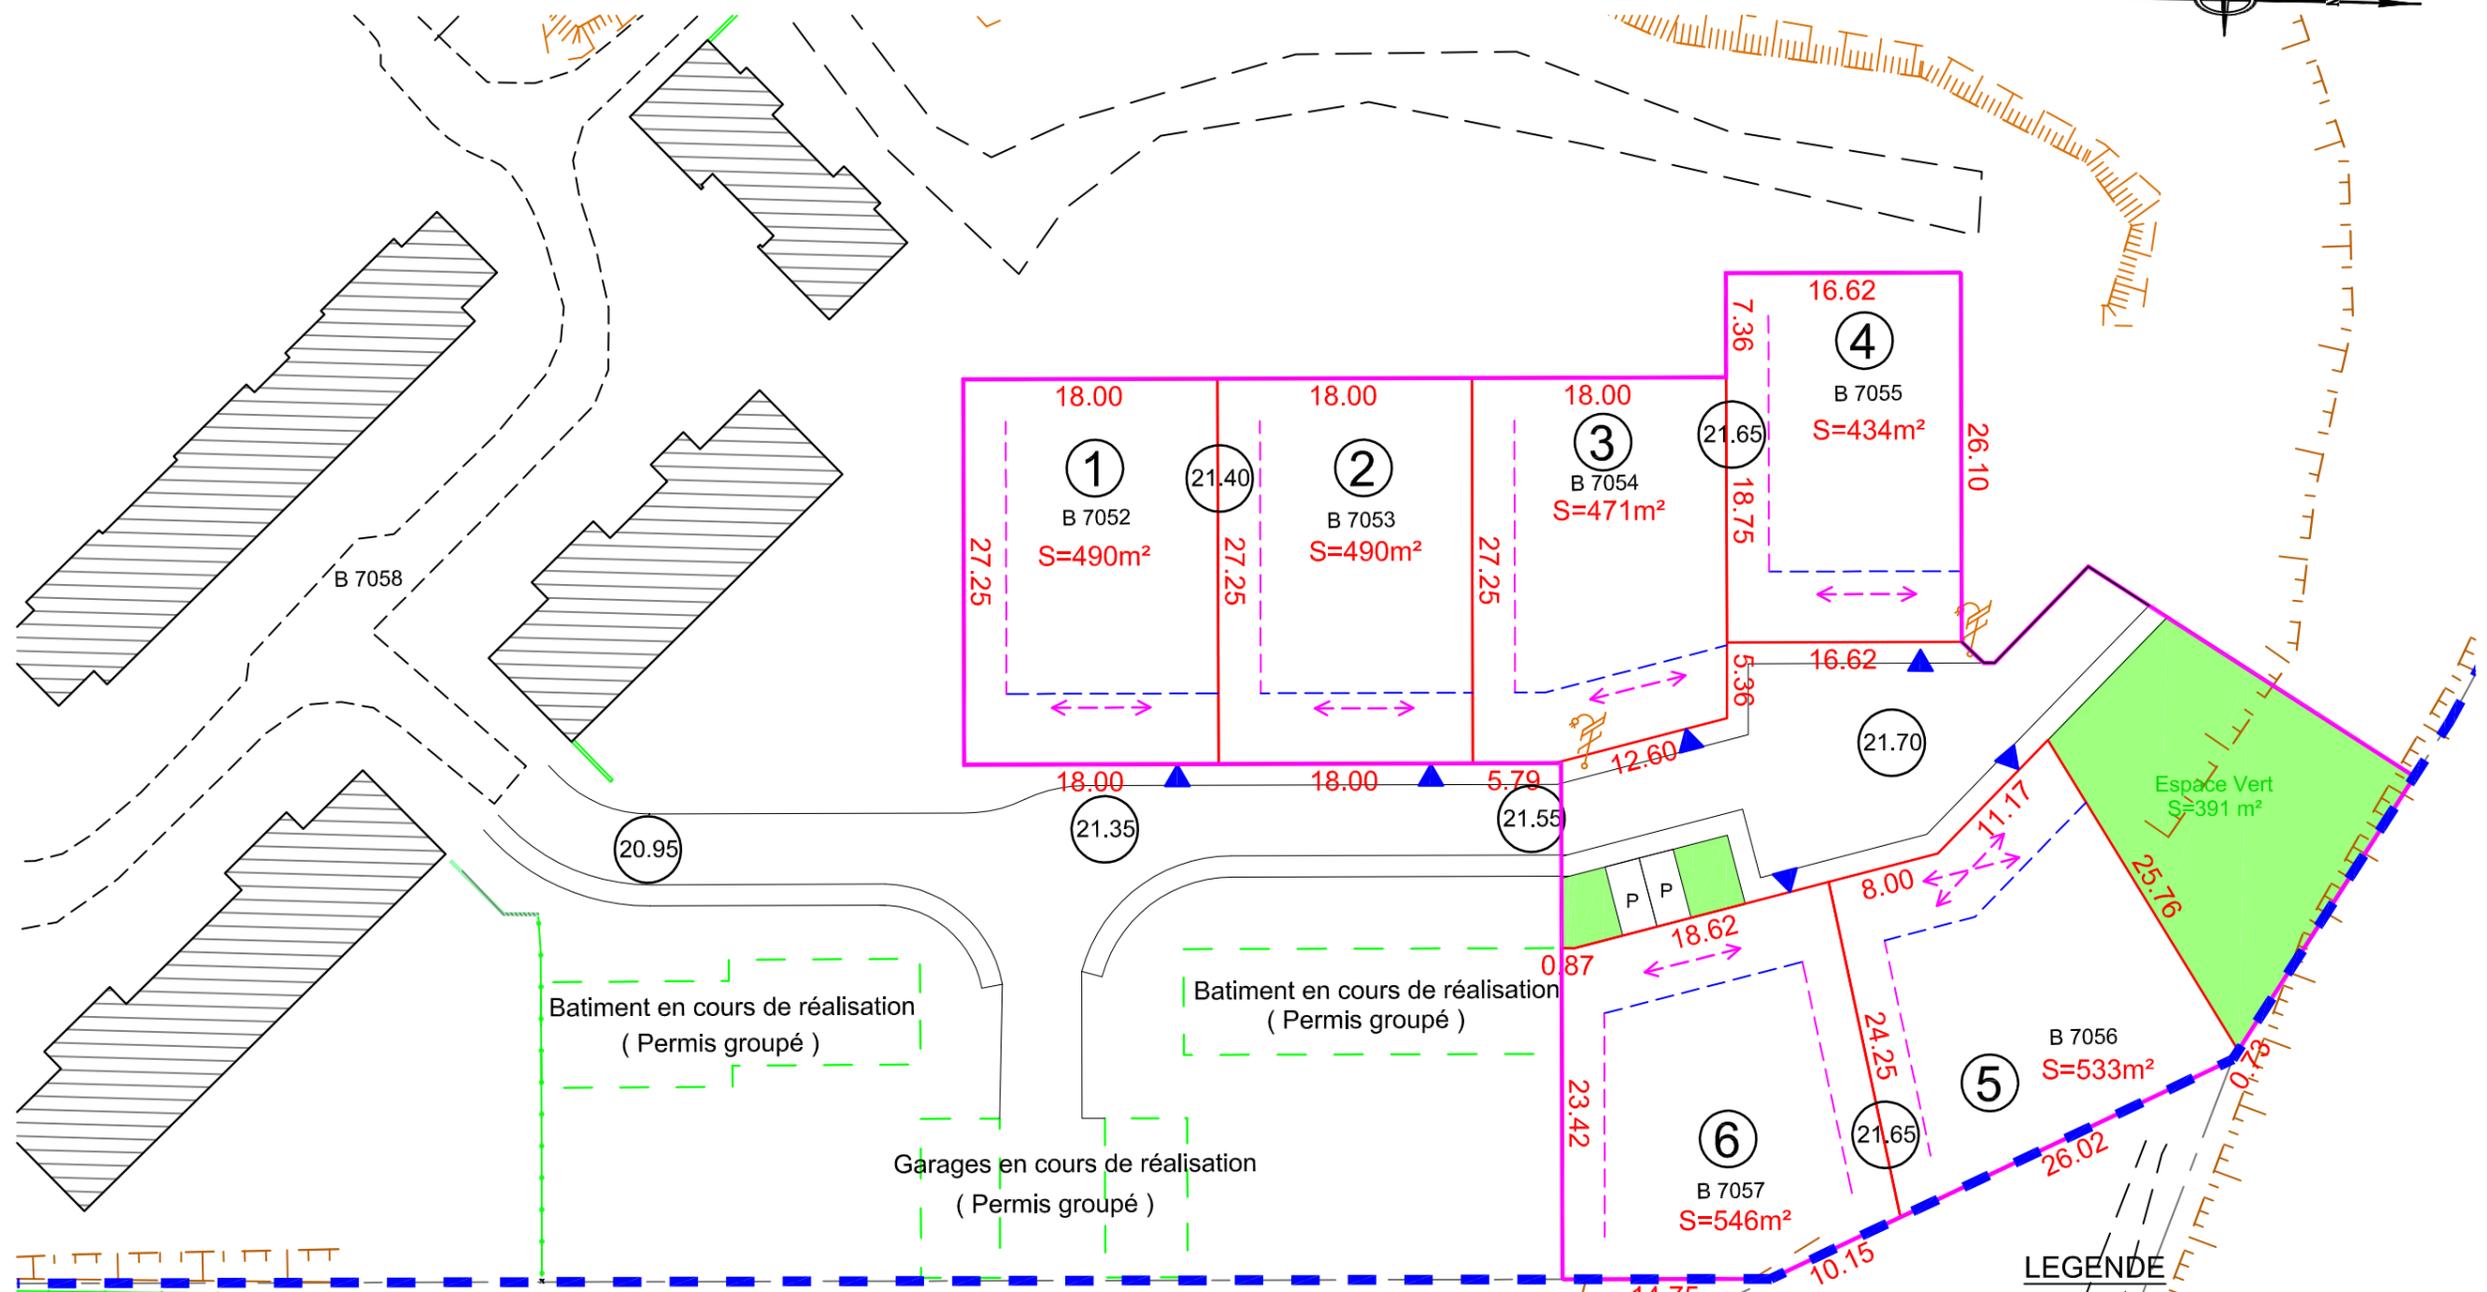

LEGENDE

- Périimètre du Lotissement (3903m²)
- Entrée de Lqt Imposée
- Sens du Faitage Imposé
- Marge de recul (H/2 minimum 3,00m)
- Marge de recul (minimum 5,00m)
- Niveau Projeté

B2449
 NUMEROTATION CADASTRALE EFFECTUEE EN AVRIL 2011
 Modifié en janvier 2011 par :
 Dressé à Douai en Novembre 2010 par :
 **F. BOURGOGNE - V. BEAUCAMP**
 Géomètres Experts Associés
 68, rue Serval - 59500 DOUAI
 Tél. : 03.27.88.57.75 - Fax : 03.27.97.41.97
 Email : f.bourgogne@nordnet.fr - v.beaucamp@nordnet.fr
 inf 10586

Echelle : 1/500
N°100670