



# VILLE D'ORCHIES 10 RUE DES MYOSOTIS

## SURFACES HABITABLES


T4 - N° 05	RDC / R+1	87,92 m <sup>2</sup>
PIECES		SURFACES
Hall		8,71 m <sup>2</sup>
WC		5,44 m <sup>2</sup>
Séjour		25,36 m <sup>2</sup>
Cuisine		11,58 m <sup>2</sup>
SdB		5,34 m <sup>2</sup>
Chambre 1		9,78 m <sup>2</sup>
Chambre 2		9,56 m <sup>2</sup>
Chambre 3		9,50 m <sup>2</sup>
Palier		2,65 m <sup>2</sup>
GARAGE / TERRAIN / JARDIN		
Garage		17,23 m <sup>2</sup>
Terrain		155,2 m <sup>2</sup>
Jardin		46,8 m <sup>2</sup>

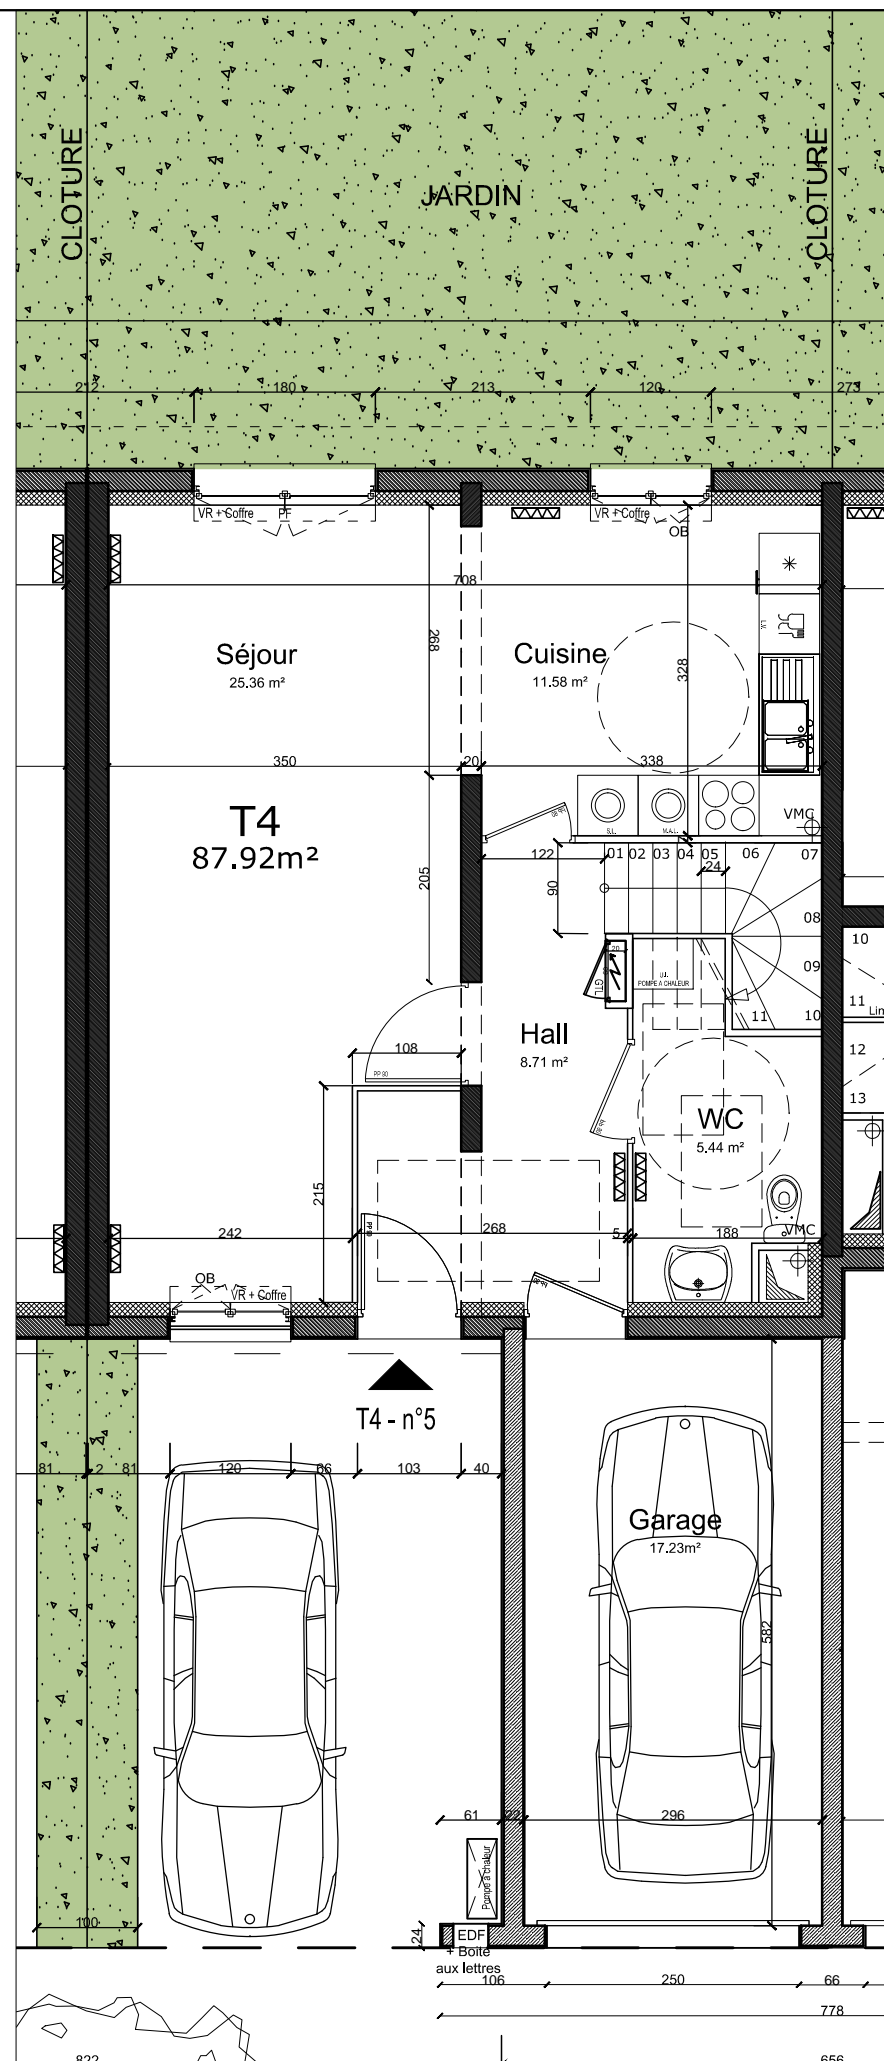

REZ-DE-CHAUSSEE

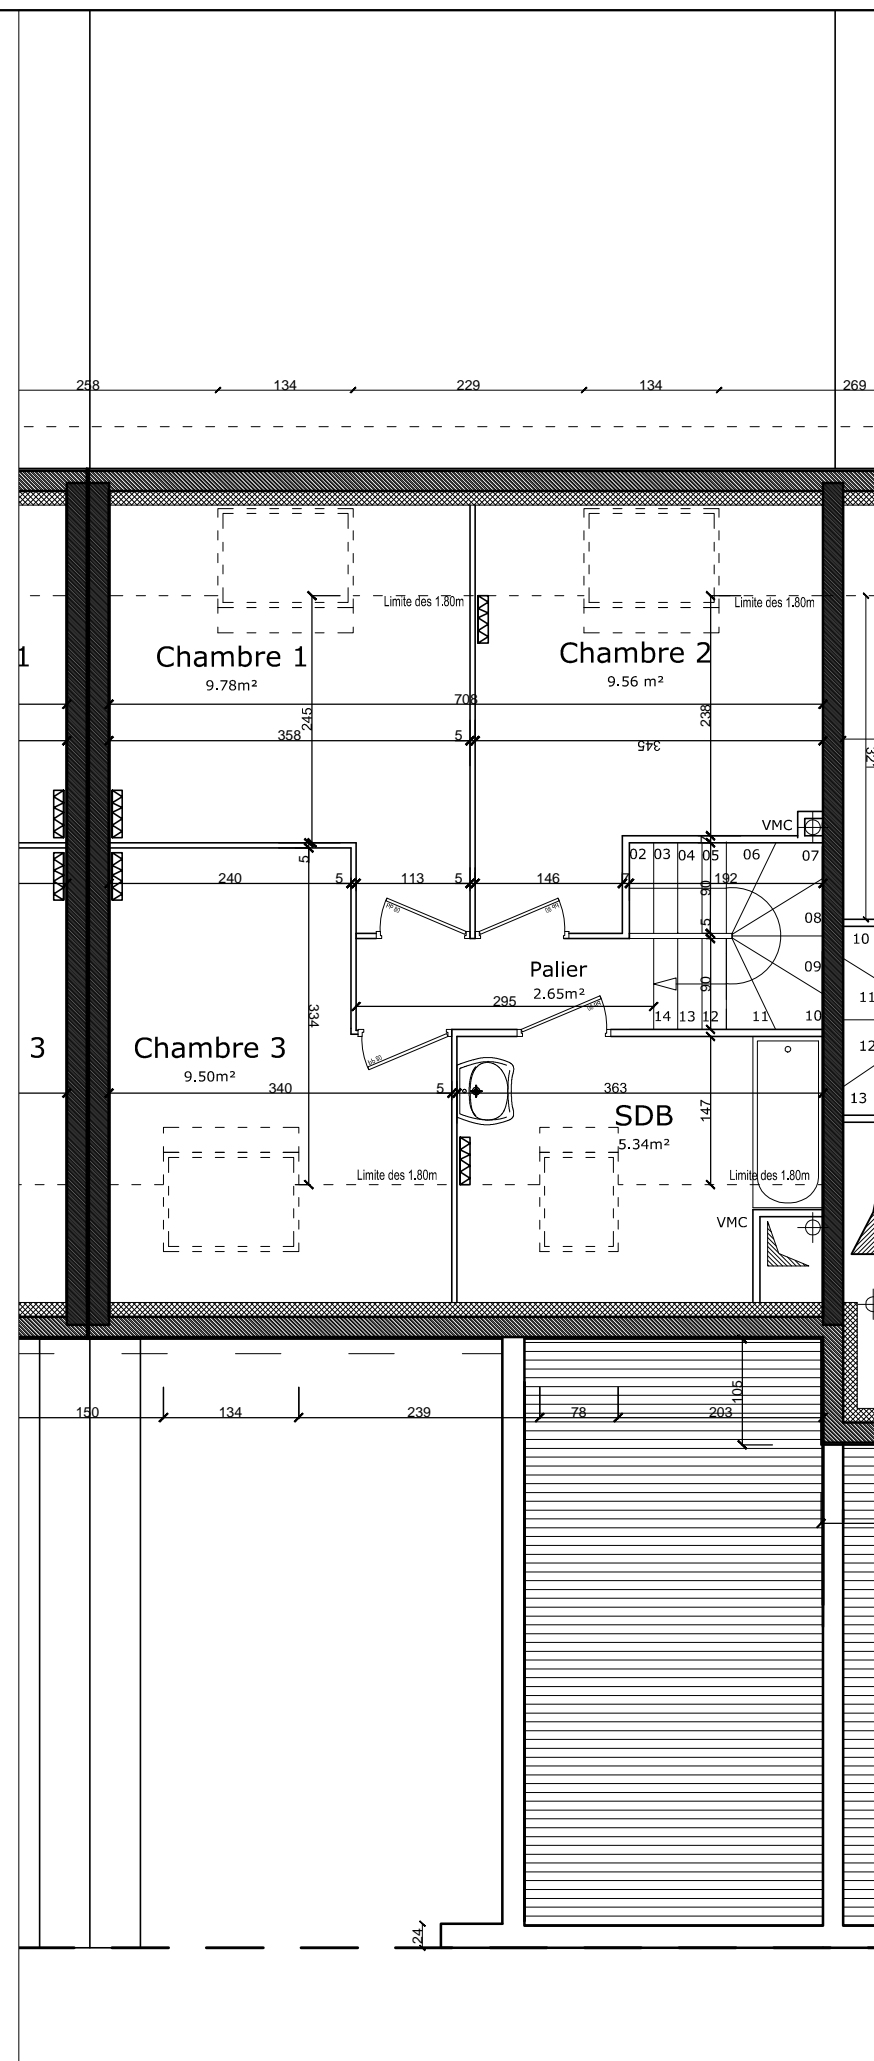

ETAGE R+1

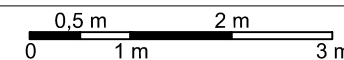

Orientation de la rose des vents  
suivant plan de repérage ci-dessous



Nota : Les côtes et renseignements graphiques sont donnés à titre indicatif. Ils pourront varier en fonction des besoins techniques lors de la réalisation du bâtiment. Des retombés de poutres, soffites, faux-plafonds et canalisations apparentes pourront être ajoutés pour les mêmes raisons. L'implantation des radiateurs est à titre indicatif. La boîte aux lettres est superposée au coffret Enedis. Les surfaces indiquées sont approximatives.