


REZ-DE-CHAUSSEE

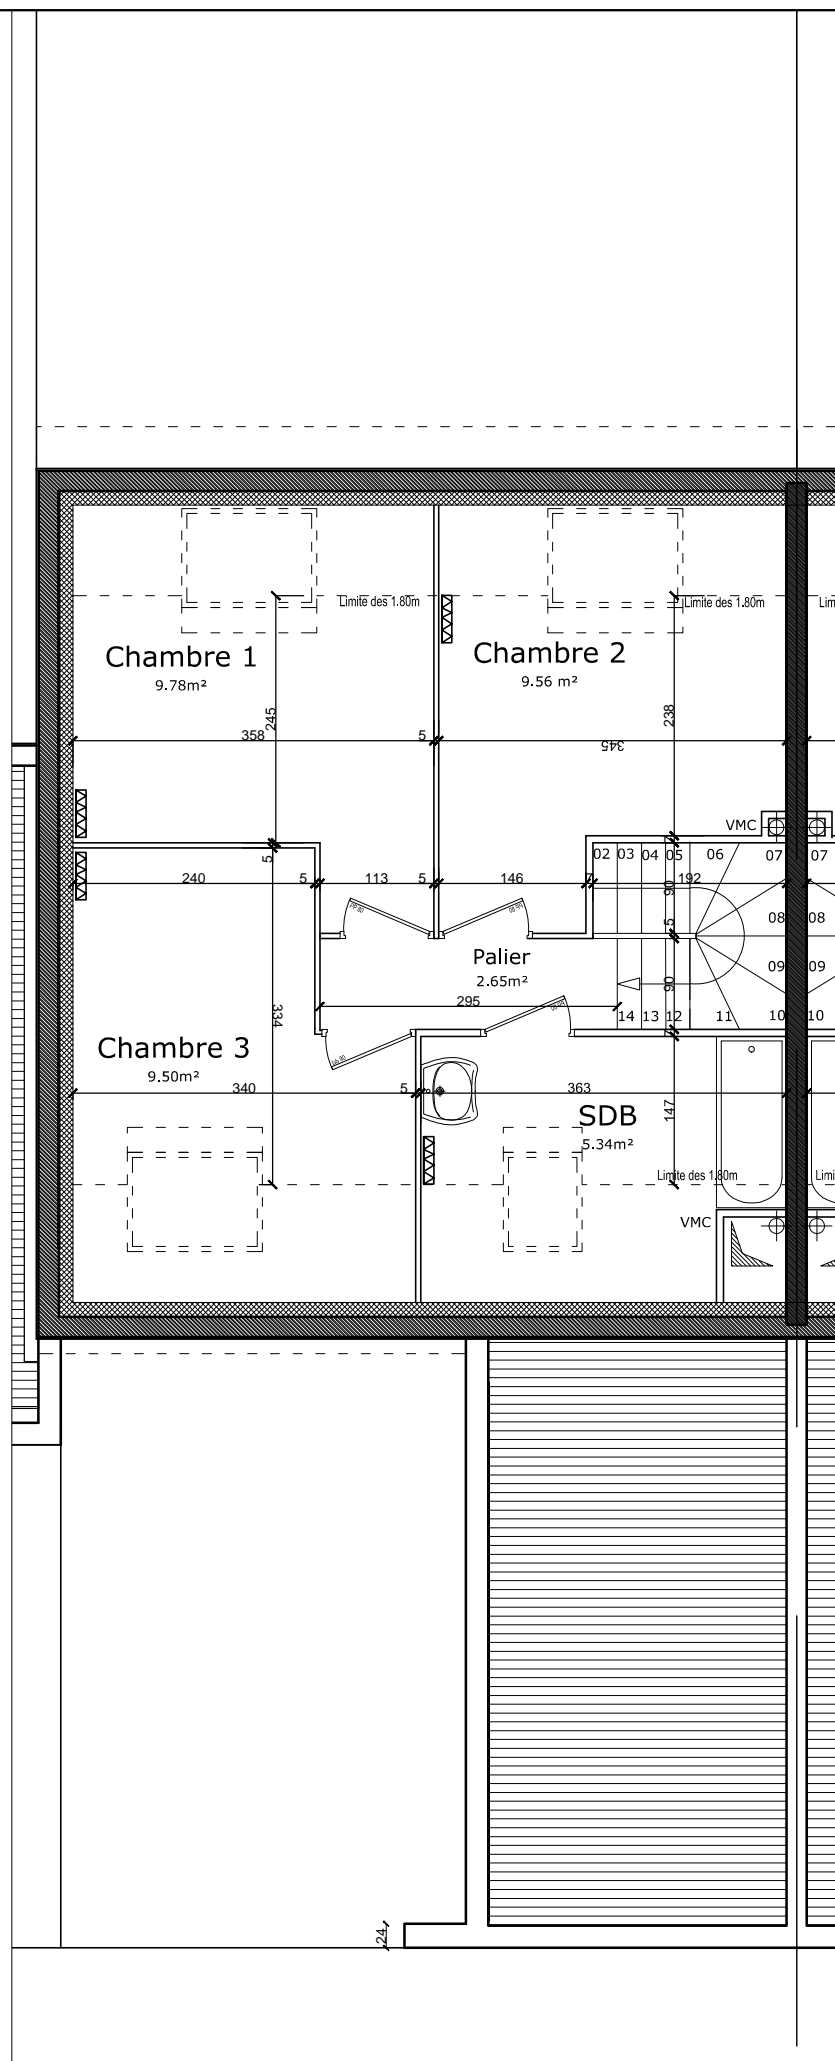

ETAGE R+1

VILLE D'ORCHIES  
1 RUE DES VIOLETTES

SURFACES HABITABLES

T4 - N° 14	RDC / R+1	87,92 m <sup>2</sup>
PIECES		SURFACES
Hall		8,71 m <sup>2</sup>
WC		5,44 m <sup>2</sup>
Séjour		25,36 m <sup>2</sup>
Cuisine		11,58 m <sup>2</sup>
SdB		5,34 m <sup>2</sup>
Chambre 1		9,78 m <sup>2</sup>
Chambre 2		9,56 m <sup>2</sup>
Chambre 3		9,50 m <sup>2</sup>
Palier		2,65 m <sup>2</sup>

GARAGE / TERRAIN / JARDIN

Garage	17,23 m <sup>2</sup>
Terrain	155,5 m <sup>2</sup>
Jardin	46,4 m <sup>2</sup>

Un portillon est implanté en clôture de jardin

INDICE A

20 Novembre 2024



Orientation de la rose des vents  
suivant plan de repérage ci-dessous



FLOREVIE

Nota : Les côtes et renseignements graphiques sont donnés à titre indicatif. Ils pourront varier en fonction des besoins techniques lors de la réalisation du bâtiment. Des retombés de poutres, soffites, faux-plafonds et canalisations apparentes pourront être ajoutés pour les mêmes raisons. L'implantation des radiateurs est à titre indicatif. La boîte aux lettres est superposée au coffret Enedis. Les surfaces indiquées sont approximatives.