
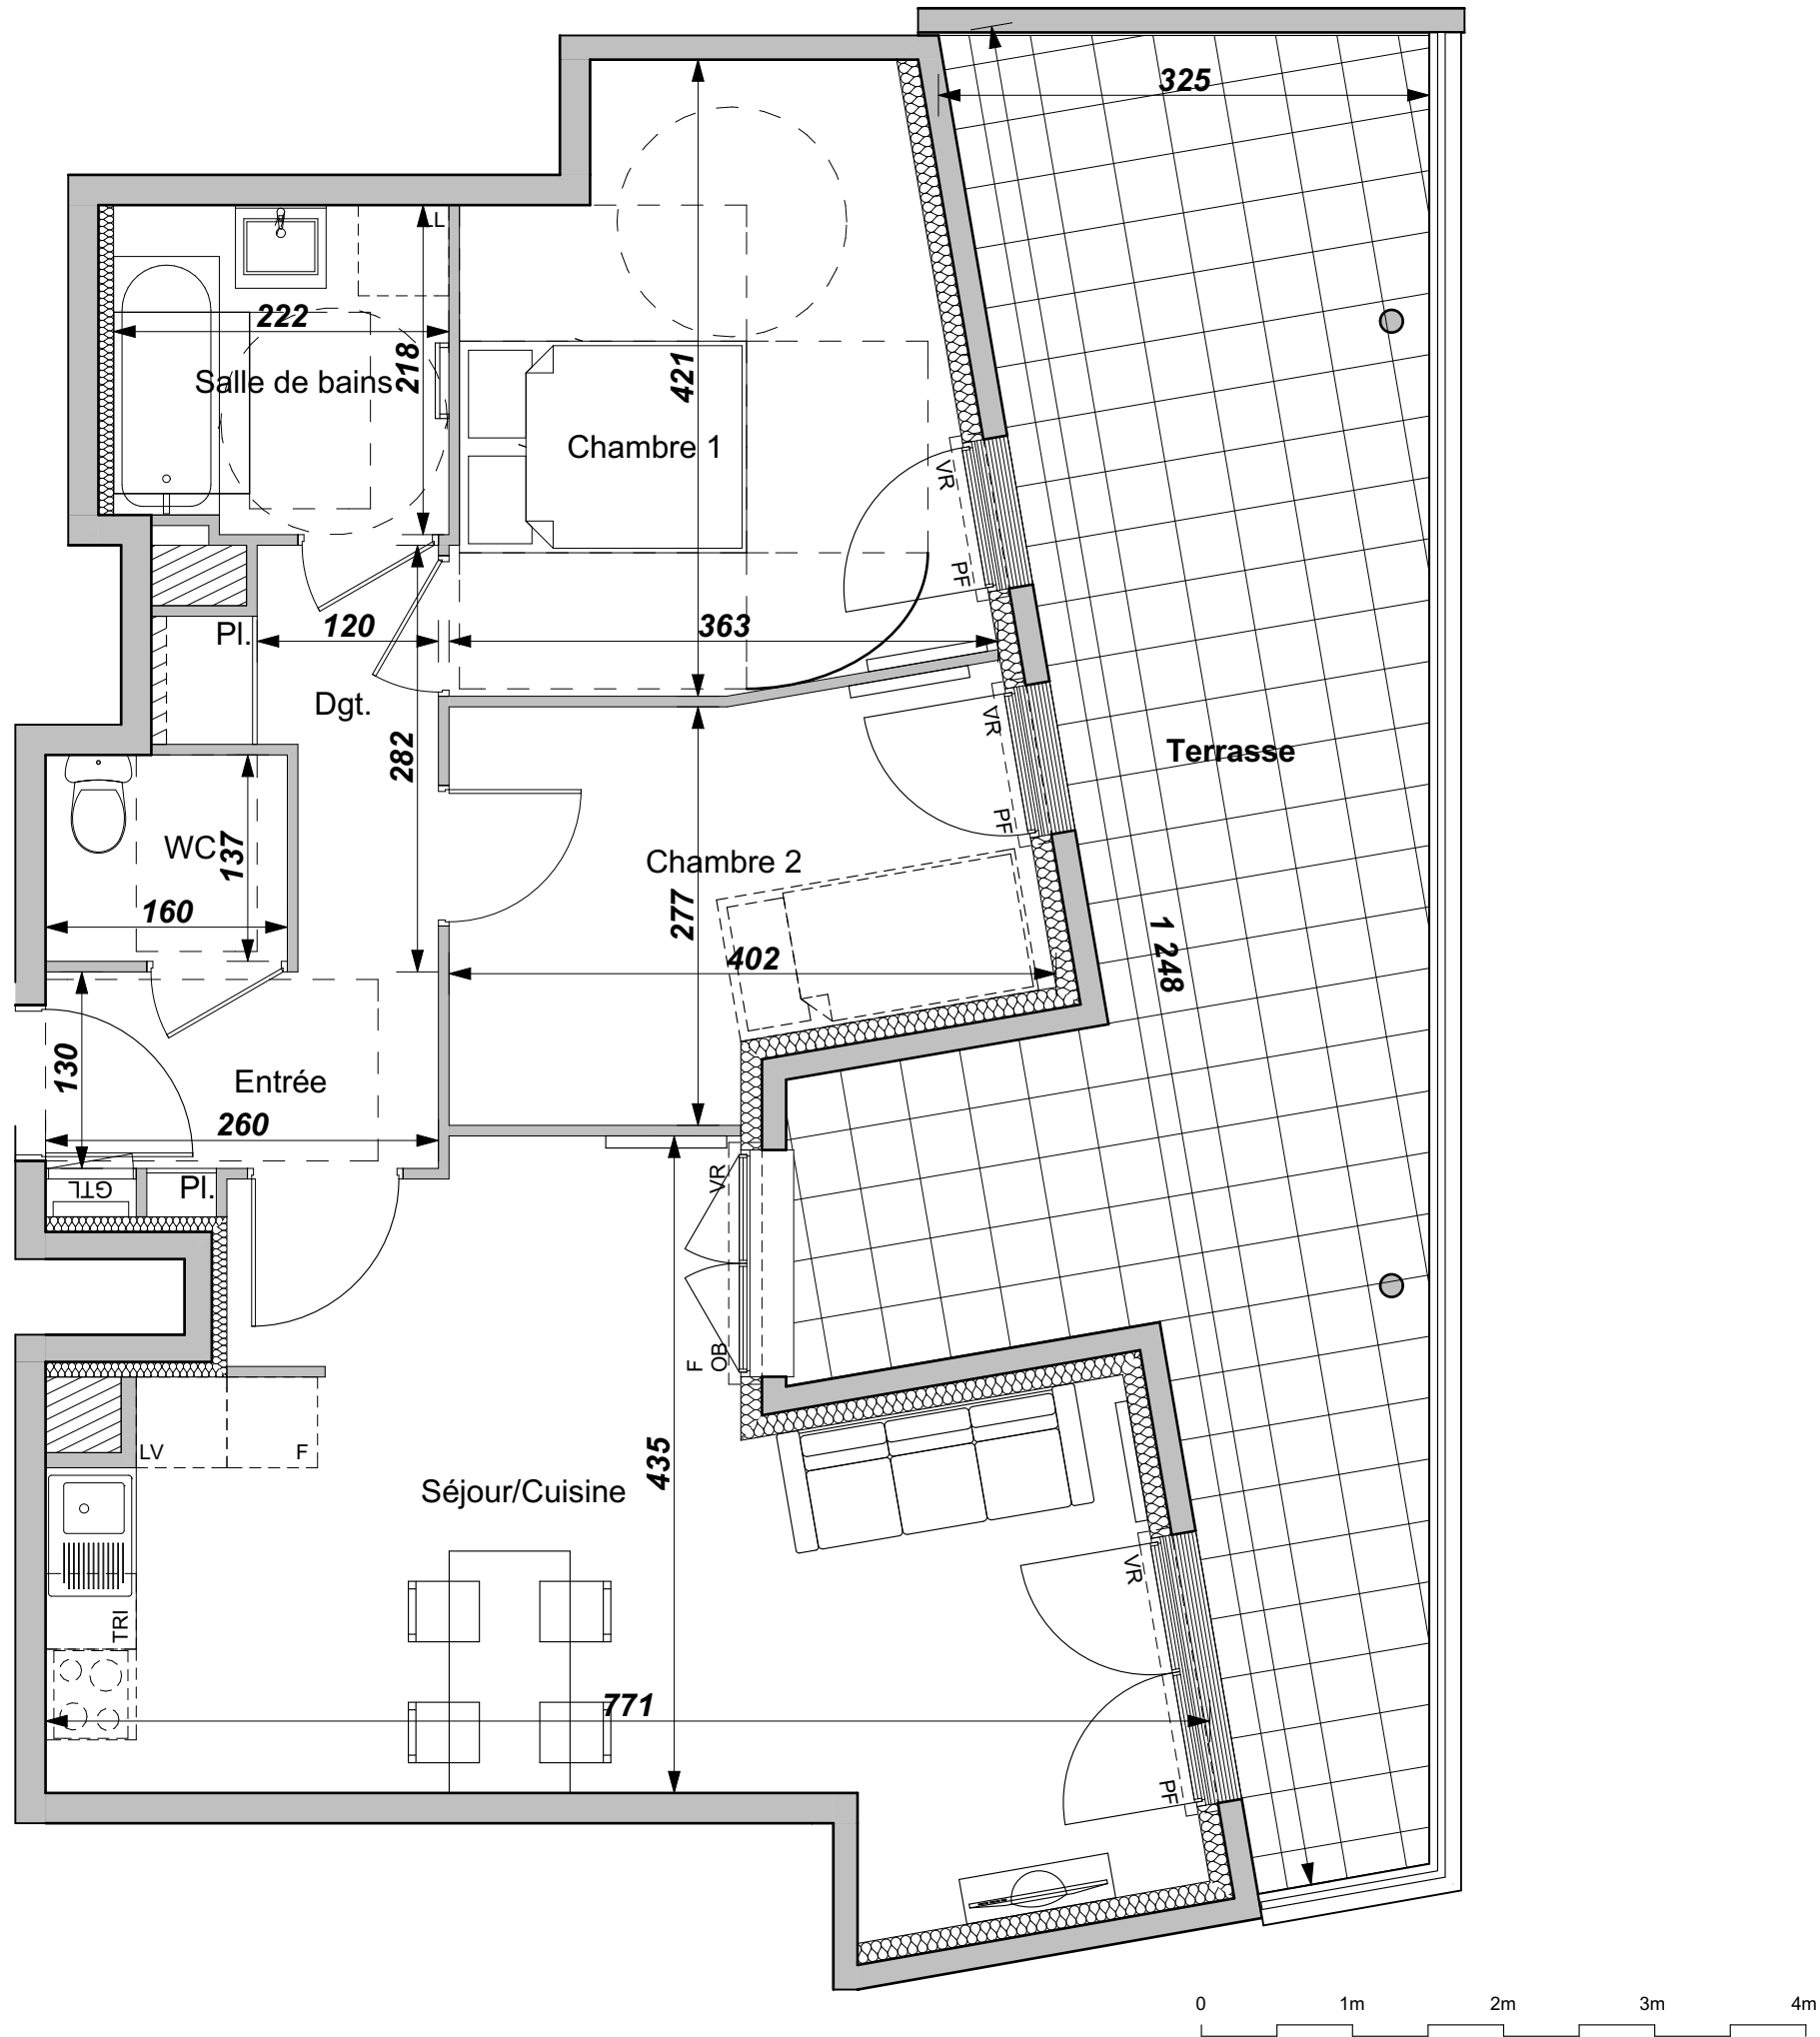


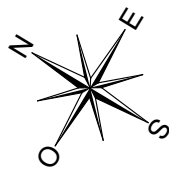


Place Thiers, rue du Maréchal Joffre
et rue Léon Gambetta

RESIDENCE THIERS

LOOS LE PARC
LOGEMENTS COLLECTIFS
BATIMENT 6

N° Appartement	6-C101
Type	T3
Niveau	R+1

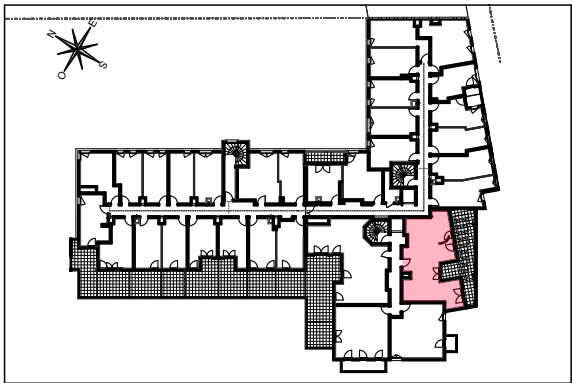

BAT. 6

TABLEAU DES SURFACES HABITABLES ET UTILES

Entrée	3,72
Séjour/Cuisine	26,18
Chambre 1	12,66
Chambre 2	9,58
Dgt.	3,57
Salle de bains	4,75
WC	2,18
TOTAL HABITABLES	62,64 m²
Terrasse	31,16
SURFACE TOTALE UTILES	93,80 m²
dont Surface placard	0,70 m²

LEGENDE

- GTL TABLEAU ELECTRIQUE OB oscillo-battant
- Pl. PLACARD
- FAUX-PLAFOND, SOFFITE
- CONVECTEUR ou RADIATEUR
- SECHE-SERVIETTES
- RETOMBEE DE POUTRE

Hauteur sous plafond des pièces principales sauf mention particulière : 2.50 m
Les radiateurs sont placés à titre indicatif

Date	FEVRIER 2025	Indice	0
------	--------------	--------	---

DES MODIFICATIONS SONT SUSCEPTIBLES D'ETRE APPORTEES A CE PLAN EN FONCTION DES NECESSITES REGLEMENTAIRES ET TECHNIQUES DE LA REALISATION, TANT EN CE QUI CONCERNE LES DIMENSIONS LIBRES, QUE L'EQUIPEMENT. LES SURFACES AINSI QUE LES HAUTEURS SOUS PLAFOND INDIQUEES SONT APPROXIMATIVES. LES RETOMBÉES, SOFFITES, FAUX-PLAFONDS, TRAPPES DE VISITES, AINSI QUE L'EMPLACEMENT DES DESCENTES D'EAUX PLUVIALES, DES EQUIPEMENTS SANITAIRES NE SONT PAS TOUS FIGURES OU LE SONT A TITRE INDICATIF. LE NOMBRE, LA TAILLE ET L'EMPLACEMENT DES RADIATEURS SONT DONNES A TITRE INDICATIF ET SERONT PRECISES APRES ETUDE THERMIQUE