
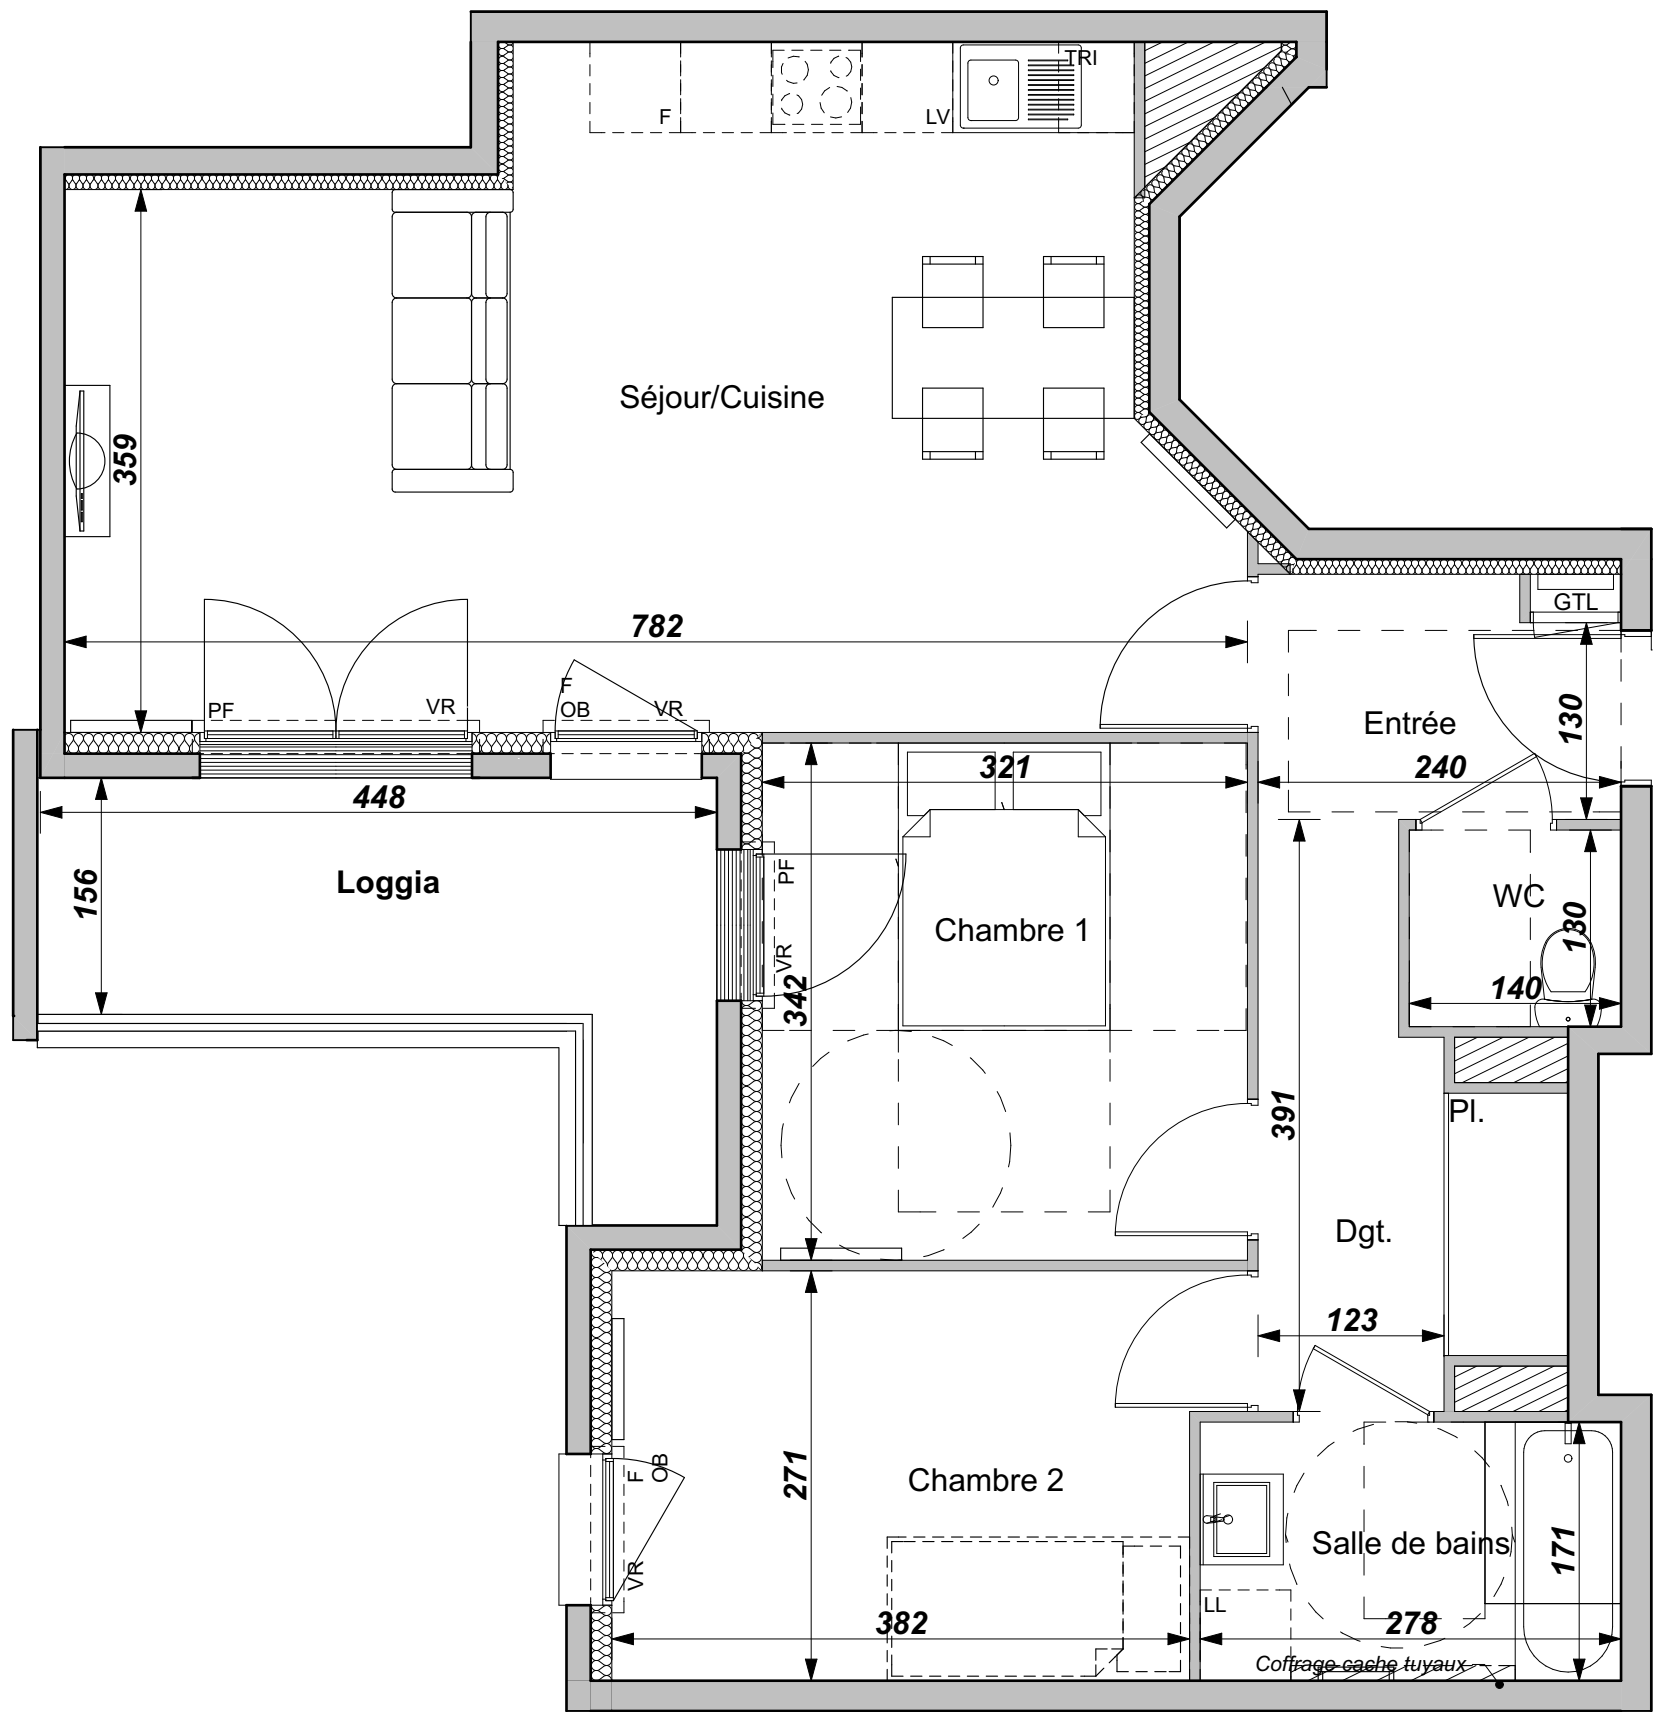


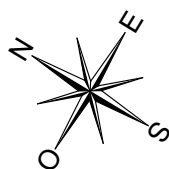


Place Thiers, rue du Maréchal Joffre
et rue Léon Gambetta

RESIDENCE THIERS

LOOS LE PARC
LOGEMENTS COLLECTIFS
BATIMENT 6

N° Appartement 6-C204
Type T3
Niveau R+2

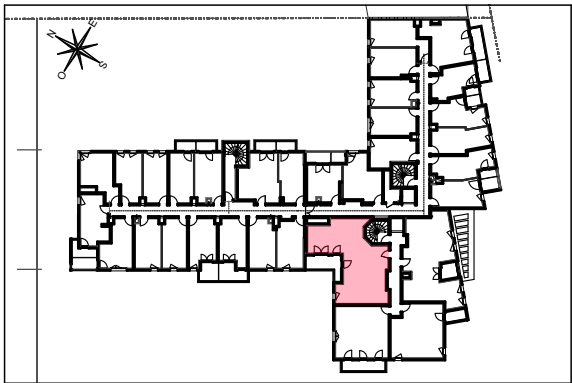

BAT. 6

TABEAU DES SURFACES HABITABLES ET UTILES

Entrée	3,87
Séjour/Cuisine	30,68
Chambre 1	10,97
Chambre 2	10,71
Dgt.	5,81
Salle de bains	4,76
WC	1,82

TOTAL HABITABLES 68,62 m²

Loggia 7,99

SURFACE TOTALE UTILES 76,61 m²

dont Surface placard 1,35 m²

LEGENDE

GTL	TABEAU ELECTRIQUE	OB	oscillo-battant
PI.	PLACARD		
	FAUX-PLAFOND, SOFFITE		
	CONVECTEUR ou RADIATEUR		
	SECHE-SERVIETTES		
	RETOMBEE DE POUTRE		

Hauteur sous plafond des pièces principales sauf mention particulière : 2.50 m
Les radiateurs sont placés à titre indicatif

Date	FEVRIER 2025	Indice	0
------	--------------	--------	---

DES MODIFICATIONS SONT SUSCEPTIBLES D'ETRE APPORTEES A CE PLAN EN FONCTION DES NECESSITES REGLEMENTAIRES ET TECHNIQUES DE LA REALISATION, TANT EN CE QUI CONCERNE LES DIMENSIONS LIBRES, QUE L'EQUIPEMENT. LES SURFACES AINSI QUE LES HAUTEURS SOUS PLAFOND INDIQUEES SONT APPROXIMATIVES. LES RETOMBÉES, SOFFITES, FAUX-PLAFONDS, TRAPPES DE VISITES, AINSI QUE L'EMPLACEMENT DES DESCENTES D'EAUX PLUVIALES, DES EQUIPEMENTS SANITAIRES NE SONT PAS TOUS FIGURES OU LE SONT A TITRE INDICATIF. LE NOMBRE, LA TAILLE ET L'EMPLACEMENT DES RADIATEURS SONT DONNES A TITRE INDICATIF ET SERONT PRECISES APRES ETUDE THERMIQUE